

Fördelningsnät/Transformatorområde
 Snogeröds idrottsplats

Högspänningsledning/Lågspänningsledning


0,4 kV

 Besiktigad av
 PO Söderholm

 Datum
 2016-03-21

 Blad
 1 av 1

Stolpe, K eller Ö, års nr.	Röttskadebesiktning										Underhållsbesiktning							
	Årtalsspek	Impregnering (K,S,O)	Markslag (Å,S,M,V)	ah	Kont	Ledning	Tele (1,2,3)	Höjd över mark	Uppmått jordba	Erfordrig frisk diam/skal	Återstående frisk dia m/skal	Åtgärd (F,B)	Anmärknings koder	Grad (1,2,3)	Utan anmärkning	Driftavbrott erford ras	Åtgärdat Sig ⁿ	Dat ^m
1	65	K			MAST			12	200	30			07.18 Distanslina av 12.61 GEA låda saknar skruv / lås	2				
2	-	K			-			-	-	-			Kapad, endast GEA låda kvar 07.19 Kabelskydd påkört 12.61 GEA låda saknar skruv / lås	2				
3	52	K			MAST			12	210	30			07.18 Distanslina rostig 07.19 Kabelskydd påkört	1				
4	53	K			MAST			12	240	35	30	B	02.02 Röttskad 02.06 Stolpe lutar 07.18 Distanslina av 07.19 Kabelskydd påkört, stor risk för avklipp av kabel om ny påkörning	3	X			
5	94	K			MAST			12	340	50				2	X			
6	66	K			MAST			12	230	35			02.06 Lutar kraftigt 07.18 Distanslina av	2		X		
7	Ä	O			MAST			12	230	210	0	B	02.02 Softrot i jordband. Kraftigt röttskadad 07.19 kabelskydd påkört.	3		X		
8	Ä	K			MAST			12	210	30	10	B	02.02 Röttskada i jordband 02.06 Lutar svagt 10.06 Kabel ej fastsatt	3	X			
														2	X			
														2				

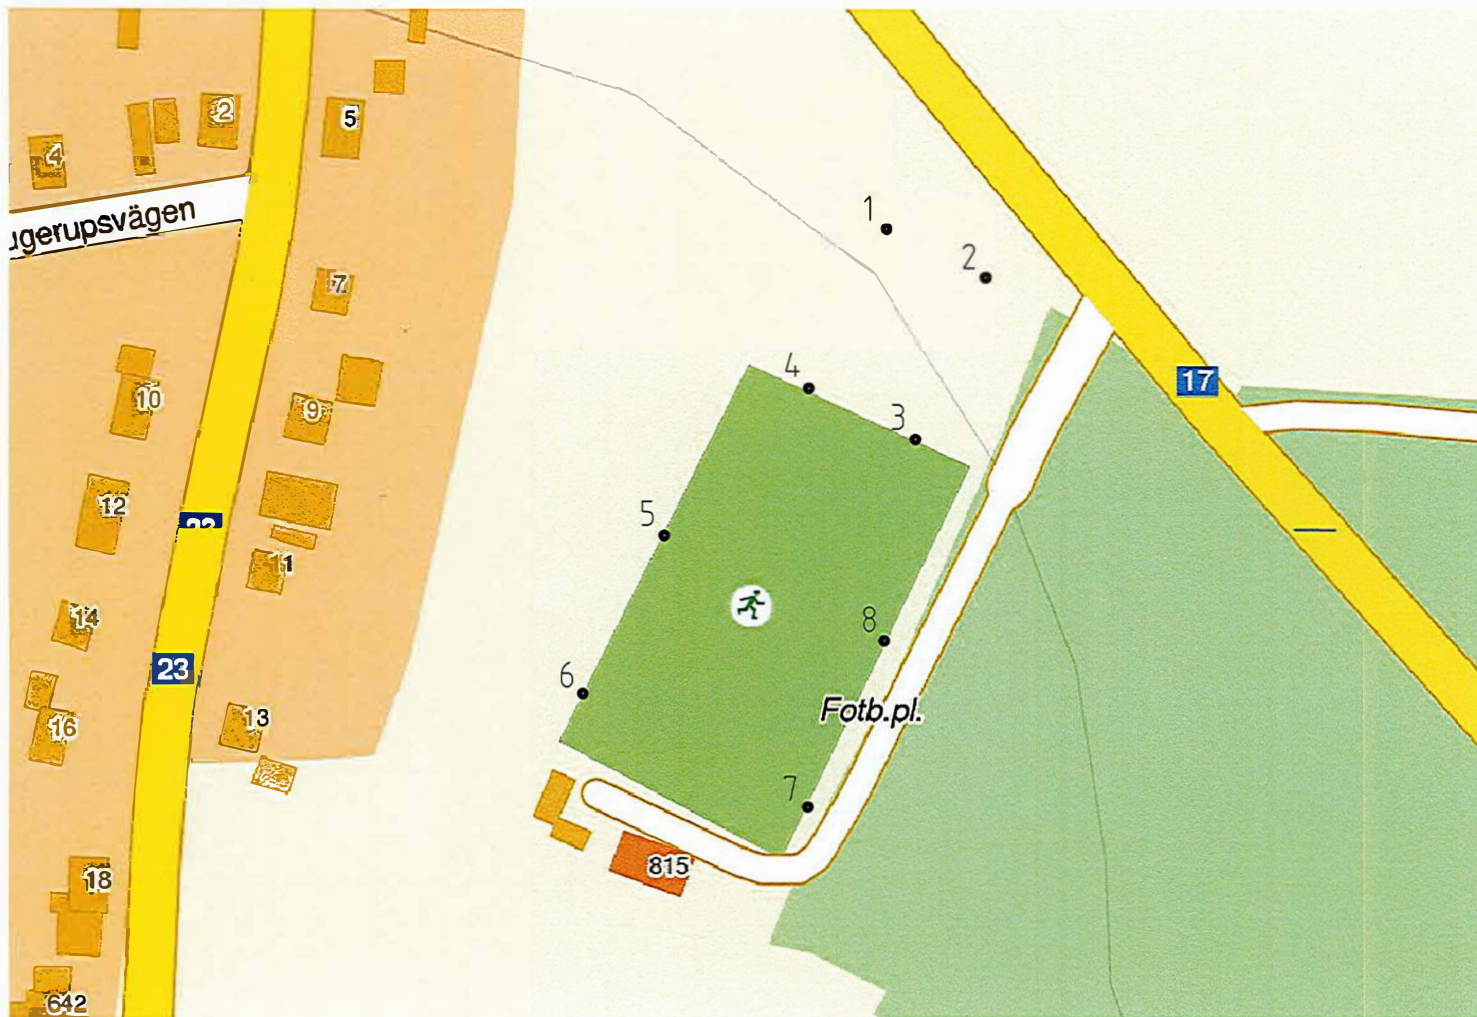

1. TRÄSTOLPE
2. KAPAD TRÄSTOLPE
3. TRÄSTOLPE
4. TRÄSTOLPE
5. TRÄSTOLPE
6. TRÄSTOLPE
7. TRÄSTOLPE
8. TRÄSTOLPE
9. TRÄSTOLPE
10. TRÄSTOLPE
11. TRÄSTOLPE
12. TRÄSTOLPE



RÖTSKADEBESIKTNING
 SNOGERÖDS IDROTTSPLATS
 IDROTTSPLATSBELYSNING

ARBETSNUMMER 148276		RITNINGNUMMER	
KONSTRUERAD AV Per-Ola Söderholm	RITAD AV JAB	BLAD 1	
DATUM 2016-03-18	REV.	FORTS.	-

NR.	ÄNDRING	SIGN.	DATUM
-----	---------	-------	-------